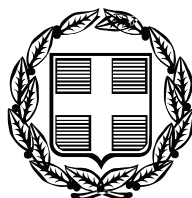


ΕΦΗΜΕΡΙΣ ΤΗΣ ΚΥΒΕΡΝΗΣΕΩΣ

ΤΗΣ ΕΛΛΗΝΙΚΗΣ ΔΗΜΟΚΡΑΤΙΑΣ

ΤΕΥΧΟΣ ΤΕΤΑΡΤΟ **Αρ. Φύλλου 102**

12 Μαρτίου 2008

ΠΕΡΙΕΧΟΜΕΝΑ

ΑΠΟΦΑΣΕΙΣ

ΑΠΟΦΑΣΕΙΣ

Αριθμ. 504 (1)

Κήρυξη ως αναδασωτέας δασικής εκτάσεως εμβαδού 1.782,71 τ.μ. στη θέση «ΑΣΗΜΑΚΙ», Περιφέρειας Τοπικού Διαμερίσματος Δρεπάνου, του Δήμου Ασίνης του Νομού Αργολίδος.

Ο ΓΕΝΙΚΟΣ ΓΡΑΜΜΑΤΕΑΣ
ΠΕΡΙΦΕΡΕΙΑΣ ΠΕΛΟΠΟΝΝΗΣΟΥ

Έχοντας υπόψη:

1. Τις διατάξεις:

α) Του άρθρου 117 παρ. 3 του Συντάγματος της Ελλάδος.

β) Του ν. 3200/1955 «Περί διοικητικής αποκέντρωσης», όπως τροποποιήθηκαν και συμπληρώθηκαν με το ν.δ. 532/1970 και μεταγενέστερες διατάξεις.

γ) Του ν. 2503/1997 «Διοίκηση, οργάνωση, στελέχωση της Περιφέρειας, κ.λ.π.».

δ) Του ν. 998/1979 «Περί προστασίας των δασών και των δασικών εν γένει εκτάσεων της χώρας» και ειδικότερα των άρθρων 38 παρ. 1 και 41 παρ. 1.

ε) Του ν. 1892/1990 άρθρο 120 παρ. 1. και

στ) Του ν. 3208/2003 «Προστασία των δασικών οικοσυστημάτων κ.λ.π.», άρθρο 1 παρ. 15.

2.Τις υπ' αριθμ.160417/1180/8.7.1980,182447/3042/24.9.1980, 168692/3318/5.10.1981, 85144/1468/9.9.1992 και 60284/365/26.1.1994 διαταγές Υπουργείου Γεωργίας.

3. Την υπ' αριθμ. 1246/19.2.2008 πρόταση της Διευθύνσεως Δασών Αργολίδος, σχετικά με την κήρυξη ως αναδασωτέας της αναφερόμενης εις το θέμα εκτάσεως, αποφασίζουμε:

Κηρύσσουμε ως αναδασωτέα, με σκοπό τη φυσική αποκατάσταση της δασικής βλάστησης που καταστράφηκε και υποβαθμίστηκε λόγω εκχέρσωσης, δασική έκταση [των παρ. 2 και 3 (Ι, ΙΙ, ΙΙΙ)β του άρθρου 3 του ν. 998/1979 ως αντικαταστάθηκε από το άρθρο 1 του ν. 3208/2003] συνολικού εμβαδού χιλίων επτακοσίων ογδόντα δύο τετραγωνικών μέτρων και εβδομήντα ενός εκατοστών (1.782, 71 τ.μ.) που βρίσκεται στη θέση «ΑΣΗΜΑΚΙ», Περιφέρειας Τοπικού Διαμερίσματος Δρεπάνου, του Δήμου Ασίνης του Νομού Αργολίδος, με στοιχεία περιμέτρου (1, 2, 3, ... , 13, 14, 1) του συνημμένου από 15.2.2008 τοπογραφικού διαγράμματος (κλίμακας 1:500) μετά του αποσπάσματος χάρτη ΓΥΣ (κλίμακας 1:5000) που συνέταξε η Δασολόγος Μπόγρη Κων/να της Διεύθυνσης Δασών Αργολίδος, το οποίο αποτελεί αναπόσπαστο μέρος της παρούσης απόφασης και έχει όρια:

Βόρεια: Με δασική έκταση.

Νότια: Εν μέρει με δασική έκταση και εν μέρει με δρόμο.

Ανατολικά: Εν μέρει με δασική έκταση και εν μέρει με αναδασωτέα έκταση.

Δυτικά: Με δασική έκταση.

Σκοπός της κήρυξης της ανωτέρω εκτάσεως ως αναδασωτέας είναι η διατήρηση του δασικού χαρακτήρα αυτής, ο αποκλεισμός διάθεσης της για άλλη χρήση και η αποκατάσταση της καταστραφείσης από την εκχέρσωση δασικής βλαστήσεως, αποτελούμενης κυρίως από θαμνώδους μορφή ξυλώδης δασική βλάστηση αποτελούμενη από είδη σχίνου, πρίνου και ασπάλαθου.

Η απόφαση αυτή να δημοσιευθεί στην Εφημερίδα της Κυβερνήσεως.

Τρίπολη, 28 Φεβρουαρίου 2008

Ο Γενικός Γραμματέας Περιφέρειας
ΝΙΚΟΣ Κ. ΑΓΓΕΛΟΠΟΥΛΟΣ

ΤΟΠΟΓΡΑΦΙΚΟ ΔΙΑΓΡΑΜΜΑ

ΚΗΡΥΞΗΣ ΑΝΑΔΑΣΩΤΕΑΣ ΕΚΤΑΣΗΣ ΕΜΒΑΔΟΥ 1.782,71 τ.μ. ΣΤΗ ΘΕΣΗ "ΑΣΗΜΑΚΗ", Δ.Δ ΔΡΕΠΑΝΟΥ, ΔΗΜΟΥ ΑΣΙΝΗΣ

ΣΥΝΟΔΕΥΕΙ ΤΗΝ ....504/2008.... ΑΠΟΦΑΣΗ Γ.Γ.Π.Π.

ΕΘΝΙΚΟ ΤΥΠΟΓΡΑΦΕΙΟ
Για τεχνικούς λόγους στο σχεδιάγραμμα έγινε σμίκρυνση κατά ποσοστό 56 %

ΠΙΝΑΚΑΣ ΣΥΝΤΕΤΑΓΜΕΝΩΝ ΕΓΣΑ 87

ΠΙΝΑΚΑΣ ΣΥΝΤΕΤΑΓΜΕΝΩΝ		
Α/Α	X	Y
1	403771,4300	4155454,5700
2	403767,1479	4155455,9118
3	403765,7100	4155451,8300
4	403750,9500	4155451,1900
5	403735,8500	4155434,9400
6	403730,5600	4155448,0500
7	403728,6700	4155462,8600
8	403725,3700	4155469,8100
9	403750,0000	4155481,0000
10	403759,0000	4155492,0000
11	403784,1119	4155489,9910
12	403786,8500	4155481,9400
13	403770,2200	4155461,5300
14	403775,1500	4155461,3500

Ναύπλιο, 15/2 /2008
Η συντάκτρια
Κ. Μπόγρη
Δασολόγος

ΕΛΕΓΧΘΗΚΕ
Ναύπλιο, 15/2/2008
Ο Δ/ντής Δασών Αργολίδας
Π. Δυμιτρόπουλος
Δασολόγος με βαθμό Α΄

ΕΛΕΓΧΘΗΚΕ
Τρίπολη, 26/2/2008
Ο Πρ/νος της Δ/νσης Δασών Περ/ρειας Πελ/σου
Σπ. Πολίτης
Δασολόγος με βαθμό Α΄

ΘΕΩΡΗΘΗΚΕ
Τρίπολη, 28/2/2008
Ο Γ.Γ.Π.Π.
Νίκος Κ. Αγγελόπουλος

Αριθμ. 507 (2)

Κήρυξη ως αναδασωτέας δασικής έκτασης συνολικού εμβαδού 412.611,49 τ.μ. στη θέση «ΜΟΝΗ ΑΓΙΟΥ ΘΕΟΔΟΣΙΟΥ», Περιφέρειας τ.δ. Ν. Ροεινού του Δήμου Ν. Τίρυνθας και τ.δ. Μιδέας του Δήμου Μιδέας Νομού Αργολίδος.

Ο ΓΕΝΙΚΟΣ ΓΡΑΜΜΑΤΕΑΣ
ΠΕΡΙΦΕΡΕΙΑΣ ΠΕΛΟΠΟΝΝΗΣΟΥ

Έχοντας υπόψη:

1. Τις διατάξεις:

α) Του άρθρου 117 παρ. 3 του Συντάγματος της Ελλάδος.

β) Του ν. 3200/1955 «Περί διοικητικής αποκέντρωσης», όπως τροποποιήθηκαν και συμπληρώθηκαν με το ν.δ. 532/1970 και μεταγενέστερες διατάξεις.

γ) Του ν. 2503/1997 «Διοίκηση, οργάνωση, στελέχωση της Περιφέρειας, κ.λ.π.».

δ) Του ν. 998/1979 «Περί προστασίας των δασών και των δασικών εν γένει εκτάσεων της χώρας» και ειδικότερα των άρθρων 38 παρ .1 και 41 παρ. 1.

ε) Του ν. 1892/1990 άρθρο 120 παρ. 1 και

στ) Του ν. 3208/2003 «Προστασία των δασικών οικοσυστημάτων κ.λ.π.», άρθρο 1 παρ. 15.

2. Την υπ' αριθμ. 67/1939 απόφαση της Επιτροπής Απαλλοτριώσεων για την Διανομή του Αγροκτήματος Αγιος Θεοδόσιος υπέρ ΣΑΑΚ (ακτημόνων καλλιεργητών) Παναρητίου του έτους 1952.

3.Τιςυπ'αριθμ.160417/1180/8.7.1980,182447/3042/24.9.1980, 168692/3318/5.10.1981, 85144/1468/9.9.1992 και 60284/365/26.1.1994 διαταγές Υπουργείου Γεωργίας.

4. Την υπ' αριθμ. 1173/19.2.2008 πρόταση της Διευθύνσεως Δασών Αργολίδος, σχετικά με την κήρυξη ως αναδασωτέας της αναφερόμενης εις το θέμα εκτάσεως, αποφασίζουμε:

Κηρύσσουμε ως αναδασωτέα, με σκοπό τη φυσική αποκατάσταση της δασικής βλαστήσεως που καταστράφηκε και υποβαθμίστηκε λόγω πυρκαγιάς, δασική έκταση [των παρ. 2 και 3(Ι, ΙΙ, ΙΙΙ)β του άρθρου 3 του ν. 998/1979 ως αντικαταστάθηκε από το άρθρο 1 του ν. 3208/2003] συνολικού εμβαδού τετρακοσίων δώδεκα χιλιάδων εξακοσίων έντεκα τετραγωνικών μέτρων και σαράντα εννέα εκατοστών (412.611, 49 τ.μ.) που βρίσκεται στη θέση «ΜΟΝΗ ΑΓΙΟΥ ΘΕΟΔΟΣΙΟΥ», Περιφέρειας τ.δ. Ν. Ροεινού του Δήμου Ν. Τίρυνθας και τ.δ. Μιδέας του Δήμου Μιδέας Νομού Αργολίδος, αποτελούμενη από τα ακόλουθα τμήματα και με τα αντίστοιχα στοιχεία περιμέτρου:

Τμήμα 1	(1, 2 , ..., 50, 1)	εμβαδού 13.205,40 τ.μ.
Τμήμα 2	(50, 51, ..., 70, 51)	εμβαδού 3.382,58 τ.μ.
Τμήμα 3	(71, 72, ..., 124, 71)	εμβαδού 6.876,92 τ.μ.
Τμήμα 4	(125, 126, ..., 134, 125)	εμβαδού 1.565,45 τ.μ.
Τμήμα 5	(135, 136 , ..., 150, 135)	εμβαδού 3.058,30 τ.μ.
Τμήμα 6	(151, 152, ..., 161, 151)	εμβαδού 791,17 τ.μ.
Τμήμα 7	(162, 163, ..., 203, 162)	εμβαδού 7.850,71 τ.μ.
Τμήμα 8	(204, 205, ..., 230, 204)	εμβαδού 7.600,18 τ.μ.
Τμήμα 9	(231, 232, ..., 263, 231)	εμβαδού 5.228,81 τ.μ.
Τμήμα 10	(264, 265, ..., 330, 264)	εμβαδού 32.142,70 τ.μ.
Τμήμα 11	(331, 332, ..., 364, 331)	εμβαδού 18.220,50 τ.μ.
Τμήμα 12	(365, 366, ..., 435, 365)	εμβαδού 23.232,81 τ.μ.
Τμήμα 20	(500, 501, ..., 637, 500)	εμβαδού 196.216,23 τ.μ.
Τμήμα 21	(638, 639, ..., 668, 638)	εμβαδού 9.535,57 τ.μ.
Τμήμα 22	(669, 670, ..., 713, 669)	εμβαδού 16.551,36 τ.μ.
Τμήμα 23	(714, 715, ..., 898, 714)	εμβαδού 40.369,00 τ.μ.
Τμήμα 24	(899, 900, ..., 1049, 899)	εμβαδού 22.988,69 τ.μ.
Τμήμα 25	(1050, 1051, ..., 1069, 1050)	εμβαδού 3.792,11 τ.μ.

των συνημμένων από 15.2.2008 τοπογραφικά διαγράμματα (φύλλα 1 και 2 αντιστοίχως) (κλίμακας 1:5000) μετά του αποσπάσματος χάρτη ΓΥΣ (κλίμακας 1:50000) που συνέταξαν οι Δασολόγοι Μπόγρη Κων/να και Βαρδάκας Ευάγγ. της Διεύθυνσης Δασών Αργολίδος, το οποίο αποτελεί αναπόσπαστο μέρος της παρούσης Απόφασης και έχει όρια:

ΤΜΗΜΑ 1:

Βόρεια: Με αγροτικές εκτάσεις.

Νότια: Εν μέρει με αγροτικές εκτάσεις, εν μέρει με δασική έκταση και εν μέρει με ρέμα.

Ανατολικά: Με δρόμο.

Δυτικά: Με αγροτικές εκτάσεις.

ΤΜΗΜΑ 2:

Βόρεια: Εν μέρει με δασική έκταση και ρέμα.

Νότια: Εν μέρει με ακάλυπτη έκταση και εν μέρει με ρέμα.

Ανατολικά: Με ρέμα.

Δυτικά: Με αγροτικές εκτάσεις.

ΤΜΗΜΑ 3:

Βόρεια: Εν μέρει με αγροτικές και εν μέρει με δασικές εκτάσεις.

Νότια: Με ακάλυπτη έκταση και δρόμο.

Ανατολικά: Με αγροτικές εκτάσεις.

Δυτικά: Με αγροτική έκταση και εν μέρει με ακάλυπτη έκταση.

ΤΜΗΜΑ 4:

Βόρεια: Εν μέρει με αγροτική έκταση και εν μέρει με ακάλυπτη έκταση.

Νότια: Με δρόμο.

Ανατολικά: Με αγροτικές εκτάσεις και εν μέρει με ακάλυπτη έκταση.

Δυτικά: Με ακάλυπτη έκταση.

ΤΜΗΜΑ 5:

Βόρεια: Με αγροτικές εκτάσεις.

Νότια: Με δρόμο.

Ανατολικά: Εν μέρει με δρόμο και εν μέρει με αγροτικές εκτάσεις.

Δυτικά: Εν μέρει με αγροτικές εκτάσεις και εν μέρει με δρόμο.

ΤΜΗΜΑ 6:

Βόρεια: Εν μέρει με αγροτικές εκτάσεις και εν μέρει με ακάλυπτη έκταση.

Νότια: Με δρόμο.

Ανατολικά: Εν μέρει με αγροτικές εκτάσεις και εν μέρει με ακάλυπτη έκταση.

Δυτικά: Με ακάλυπτη έκταση και εν μέρει με δρόμο.

ΤΜΗΜΑ 7:

Βόρεια: Με αγροτική έκταση.

Νότια: Με ακάλυπτη έκταση.

Ανατολικά: Με ακάλυπτη έκταση.

Δυτικά: Με ακάλυπτη έκταση.

ΤΜΗΜΑ 8:

Βόρεια: Με αγροτική έκταση.

Νότια: Με αγροτική έκταση.

Ανατολικά: Με αγροτική έκταση.

Δυτικά: Με αγροτική έκταση.

ΤΜΗΜΑ 9:

Βόρεια: Με δρόμο και αγροτική έκταση.

Νότια: Με αγροτική έκταση.


Ανατολικά: Με αγροτική έκταση.
Δυτικά: Με αγροτική έκταση.
ΤΜΗΜΑ 10:
Βόρεια: Με αγροτική και ακάλυπτη έκταση.
Νότια: Με αγροτικές εκτάσεις.
Ανατολικά: Με αγροτικές εκτάσεις.
Δυτικά: Με δρόμο.
ΤΜΗΜΑ 11:
Βόρεια: Με αγροτικές εκτάσεις.
Νότια: Με αγροτική έκταση και δρόμο.
Ανατολικά: Με δρόμο.
Δυτικά: Με εποικιστικές εκτάσεις.
ΤΜΗΜΑ 12:
Βόρεια: Εν μέρει με δασική και εν μέρει με αγροτική έκταση.
Νότια: Με αγροτικές εκτάσεις και χέρσο αγρό.
Ανατολικά: Με ακάλυπτη έκταση.
Δυτικά: Με αγροτικές εκτάσεις.
ΤΜΗΜΑ 20:
Βόρεια: Εν μέρει με δρόμο και δασική έκταση.
Νότια: Με αγροτικές εκτάσεις.
Ανατολικά: Με δρόμο και εποικιστικές εκτάσεις.
Δυτικά: Με αγροτικές εκτάσεις.
ΤΜΗΜΑ 21:
Βόρεια: Με δρόμο.
Νότια: Με δρόμο και δασική έκταση.
Ανατολικά: Με δρόμο και εποικιστική έκταση.
Δυτικά: Με δρόμο.
ΤΜΗΜΑ 22:
Βόρεια: Εν μέρει με αγροτικές εκτάσεις και εν μέρει με εποικιστική έκταση.
Νότια: Με αγροτικές εκτάσεις.
Ανατολικά: Με αγροτικές εκτάσεις.
Δυτικά: Εν μέρει με αγροτικές εκτάσεις και εν μέρει με εποικιστική έκταση.
ΤΜΗΜΑ 23:
Βόρεια: Με δασική έκταση και αγροτική έκταση.
Νότια: Με εποικιστική έκταση και αγροτική έκταση.
Ανατολικά: Με αγροτικές εκτάσεις.
Δυτικά: Με εποικιστική έκταση και εν μέρει με αγροτικές εκτάσεις.
ΤΜΗΜΑ 24:
Βόρεια: Με αγροτικές εκτάσεις και εποικιστική έκταση.
Νότια: Με αγροτικές εκτάσεις και εποικιστική έκταση.
Ανατολικά: Εν μέρει με δασική και εν μέρει με αγροτική έκταση.
Δυτικά: Εν μέρει με εποικιστική έκταση, εν μέρει με αγροτική έκταση και ρέμα.

Σκοπός της κήρυξης της ανωτέρω εκτάσεως ως αναδασωτέας είναι η διατήρηση του δασικού χαρακτήρα αυτής, ο αποκλεισμός διάθεσής της για άλλη χρήση και η αποκατάσταση της καταστραφείσης από την πυρκαγιά δασικής βλαστήσεως, αποτελούμενης κυρίως από θαμνώδους μορφή ξυλώδης δασική βλάστηση των ειδών πρίνου, ασπάλαθου, αγριελιάς, και σχίνου, καθώς επίσης φρυγανώδους μορφή βλάστηση των ειδών αφάνας και θυμάρι.


Η απόφαση αυτή να δημοσιευθεί στην Εφημερίδα της Κυβερνήσεως.

Τρίπολη, 28 Φεβρουαρίου 2008

Ο Γενικός Γραμματέας Περιφέρειας
ΝΙΚΟΣ Κ. ΑΓΓΕΛΟΠΟΥΛΟΣ

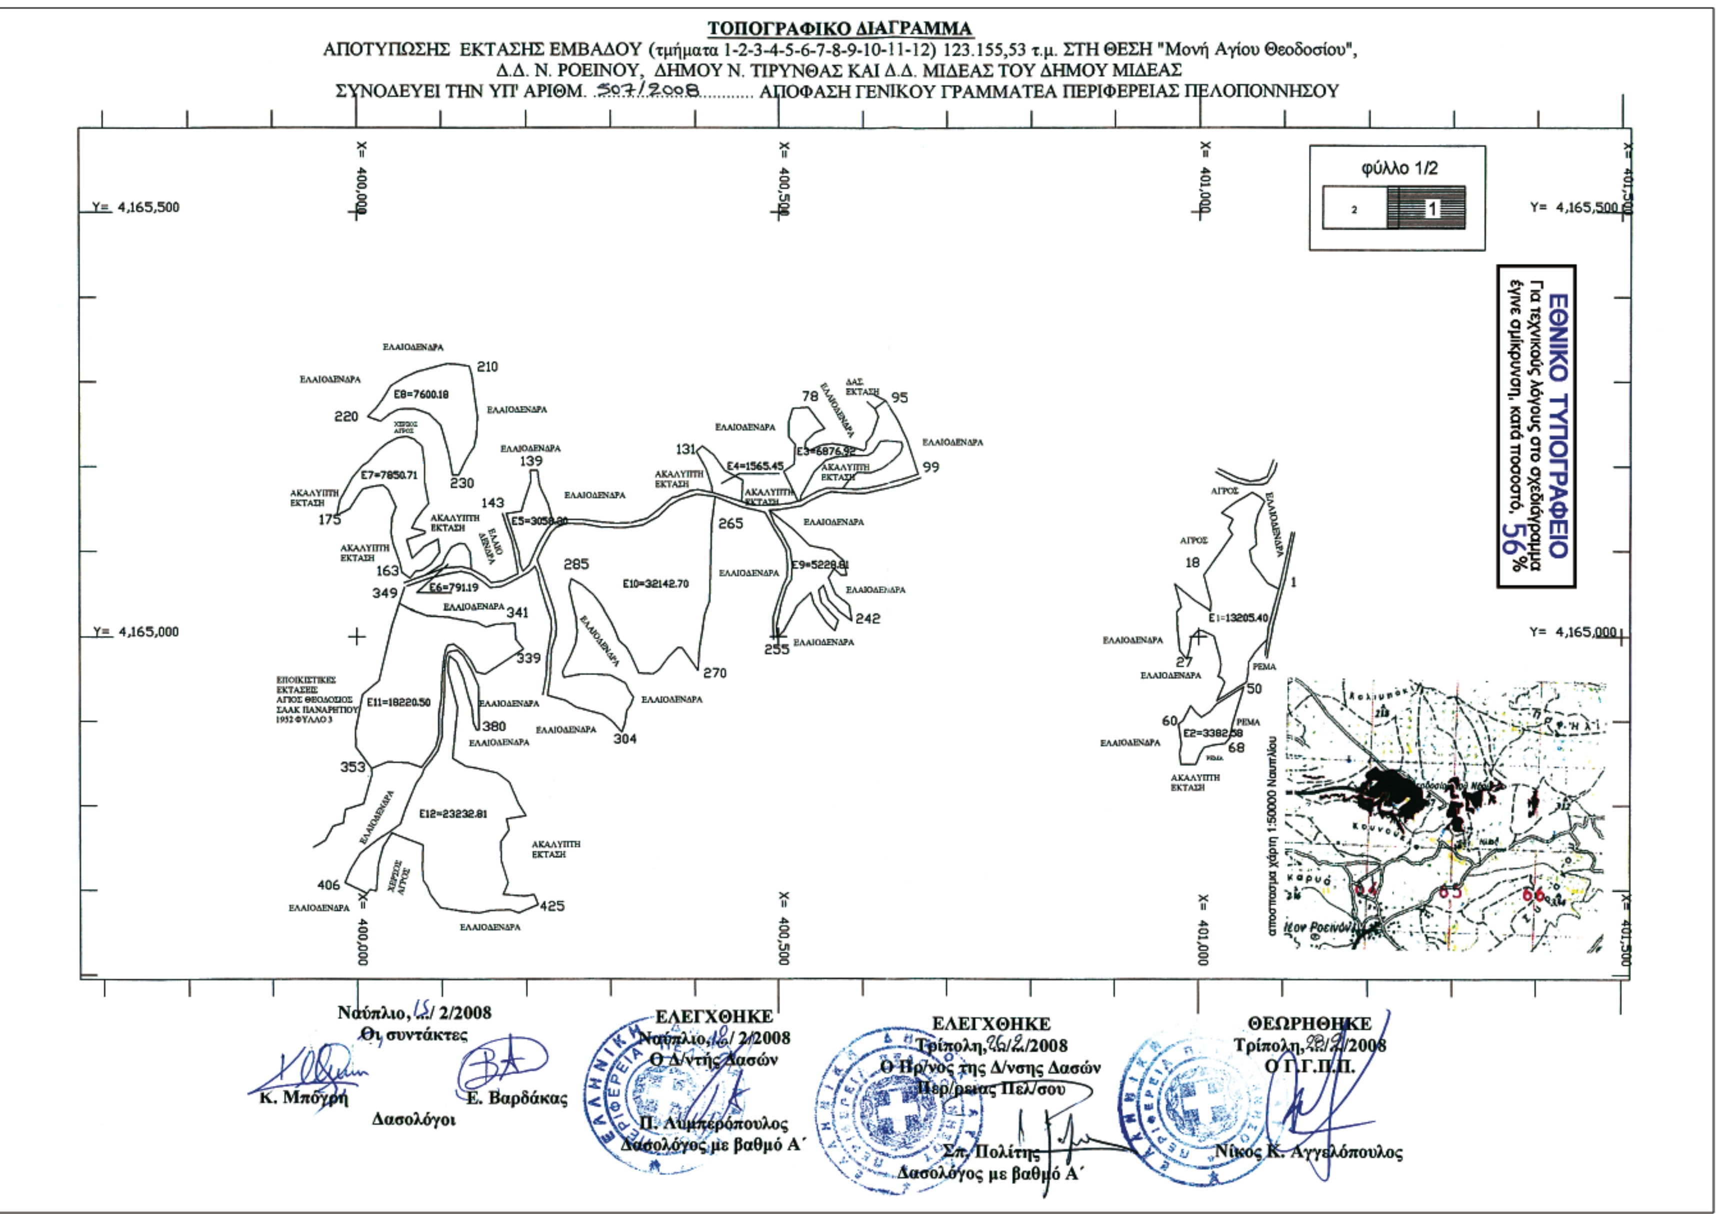
ΤΟΠΟΓΡΑΦΙΚΟ ΔΙΑΓΡΑΜΜΑ
ΑΠΟΤΥΠΩΣΗΣ ΕΚΤΑΣΗΣ ΕΜΒΑΔΟΥ (τμήματα 1-2-3-4-5-6-7-8-9-10-11-12) 123.155,53 τ.μ. ΣΤΗ ΘΕΣΗ "Μονή Αγίου Θεοδοσίου",
Δ.Δ. Ν. ΡΟΕΙΝΟΥ, ΔΗΜΟΥ Ν. ΤΙΡΥΝΘΑΣ ΚΑΙ Δ.Δ. ΜΙΔΕΑΣ ΤΟΥ ΔΗΜΟΥ ΜΙΔΕΑΣ
ΣΥΝΟΔΕΥΕΙ ΤΗΝ ΥΠ' ΑΡΙΘΜ. 507/2008........... ΑΠΟΦΑΣΗ ΓΕΝΙΚΟΥ ΓΡΑΜΜΑΤΕΑ ΠΕΡΙΦΕΡΕΙΑΣ ΠΕΛΟΠΟΝΝΗΣΟΥ
φύλλο 1/2
ΕΘΝΙΚΟ ΤΥΠΟΓΡΑΦΕΙΟ
Για τεχνικούς λόγους στο σχεδιάγραμμα έγινε σμίκρυνση, κατά ποσοστό, 56%
X= 400,000
X= 400,500
X= 401,000
X= 401,500
Y= 4,165,500
Y= 4,165,000
αποσπασμα χάρτη 1:50000 Ναυπλίου
ΕΛΑΙΟΔΕΝΔΡΑ
ΑΚΑΛΥΠΤΗ ΕΚΤΑΣΗ
ΡΕΜΑ
ΑΓΡΟΣ
ΧΕΡΣΟΣ ΑΓΡΟΣ
ΔΑΣ ΕΚΤΑΣΗ
ΕΠΟΙΚΙΣΤΙΚΕΣ ΕΚΤΑΣΕΙΣ ΑΓΙΟΣ ΘΕΟΔΟΣΙΟΣ ΣΑΛΚ ΠΑΝΑΡΙΤΙΟΥ 1952 ΦΥΛΛΟ 3
E1=13205.40
E2=3382.58
E3=6876.92
E4=1565.45
E5=3059.80
E6=791.19
E7=7850.71
E8=7600.18
E9=5228.81
E10=32142.70
E11=18220.50
E12=23232.81
Ναύπλιο, 15/ 2/2008
Οι συντάκτες
Κ. Μπόγρη
Ε. Βαρδάκας
Δασολόγοι
ΕΛΕΓΧΘΗΚΕ
Ναύπλιο, 18/ 2/2008
Ο Δ/ντής Δασών
Π. Λαμπρόπουλος
Δασολόγος με βαθμό Α΄
ΕΛΕΓΧΘΗΚΕ
Τρίπολη, 26/2/2008
Ο Πρ/νος της Δ/νσης Δασών
Περ/ρειας Πελ/σου
Σπ. Πολίτης
Δασολόγος με βαθμό Α΄
ΘΕΩΡΗΘΗΚΕ
Τρίπολη, 28/2/2008
Ο Γ.Γ.Π.Π.
Νίκος Κ. Αγγελόπουλος

ΕΘΝΙΚΟ ΤΥΠΟΓΡΑΦΕΙΟ
Για τεχνικούς λόγους στο σχεδιάγραμμα έγινε σμίκρυνση, κατά ποσοστό, 56%

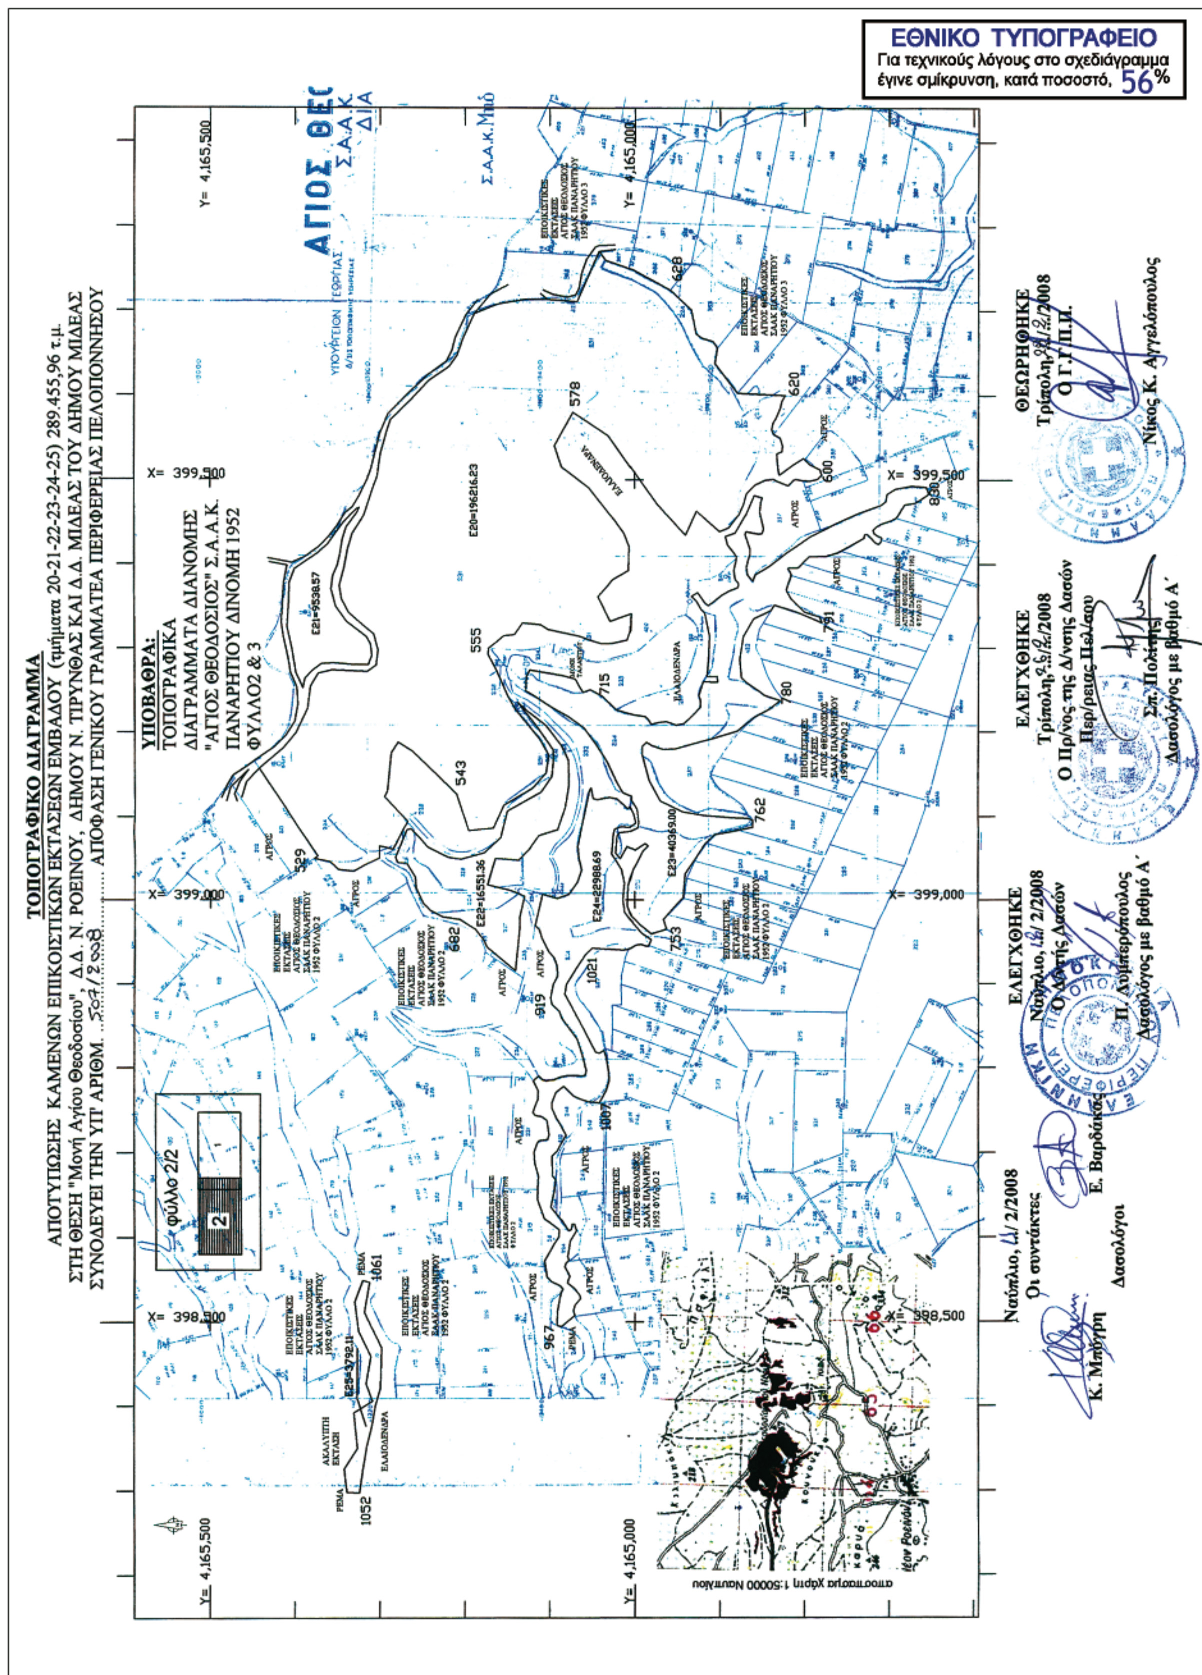

ΠΙΝΑΚΑΣ ΣΥΝΤΕΤΑΓΜΕΝΩΝ ΚΟΡΥΦΩΝ ΚΑΙ ΑΠΟΣΤΑΣΕΩΝ ΑΝΑΔΑΣΩΤΕΑΣ Μονή Αγίου Θεοδοσίου-Δ. Ν. Τίρυνθας & Μιδέας					
Α/Α	Χ	Υ		ΠΛΕΥΡΑ	ΑΠΟΣΤΑΣΗ
ΤΜΗΜΑ 1					
1	4165055.80	401095.12		1-2	15.31
2	4165062.49	401081.34		2-3	16.87
3	4165075.98	401071.22		3-4	13.38
4	4165086.48	401062.93		4-5	14.73
5	4165100.89	401059.86		5-6	10.25
6	4165107.33	401067.83		6-7	20.91
7	4165128.18	401066.30		7-8	15.22
8	4165143.10	401069.32		8-9	18.01
9	4165159.20	401077.37		9-10	7.48
10	4165164.05	401071.69		10-11	10.5
11	4165169.26	401062.57		11-12	25.04
12	4165156.41	401041.08		12-13	18.45
13	4165145.19	401026.43		13-14	15.59
14	4165137.70	401040.11		14-15	12.15
15	4165126.81	401034.74		15-16	8.61
16	4165119.60	401039.45		16-17	26.18
17	4165098.13	401024.48		17-18	32.05
18	4165071.79	401006.23		18-19	32.78
19	4165040.11	401014.66		19-20	10.12
20	4165030.00	401014.10		20-21	23.27
21	4165042.73	400994.62		21-22	29.42
22	4165061.26	400971.77		22-23	28.33
23	4165033.93	400979.26		23-24	6.76
24	4165029.44	400974.20		24-25	21.54
25	4165007.91	400974.95		25-26	24.76
26	4164983.32	400977.76		26-27	13.3
27	4164973.02	400986.19		27-28	12.8
28	4164985.37	400989.56		28-29	13.02
29	4164998.29	400991.25		29-30	13.25
30	4165008.02	401000.24		30-31	4.19
31	4165007.27	401004.36		31-32	15.49
32	4165000.35	401018.22		32-33	11.62
33	4164989.12	401021.22		33-34	13.87
34	4164975.78	401025.01		34-35	9.61
35	4164966.25	401026.28		35-36	8.56
36	4164957.78	401025.01		36-37	5.7
37	4164952.48	401022.89		37-38	4.42
38	4164951.21	401027.13		38-39	6.87
39	4164945.50	401030.94		39-40	23.33
40	4164924.11	401021.62		40-41	10.27
41	4164929.30	401030.48		41-42	22.56
42	4164941.64	401049.36		42-43	5.6
43	4164944.49	401054.19		43-44	2.82
44	4164946.14	401056.47		44-45	10.89
45	4164956.87	401058.32		45-46	12.59
46	4164969.44	401058.93		46-47	14.21
47	4164981.40	401066.60		47-48	10.85
48	4164989.37	401073.96		48-49	10.84
49	4164997.41	401081.24		49-50	12.61
50	4165009.92	401082.77			
ΤΜΗΜΑ 2					
51	4164920.66	401047.67		51-52	20.64
52	4164940.43	401053.59		52-53	16.98
53	4164931.43	401039.20		53-54	21.19
54	4164919.95	401021.39		54-55	11.16
55	4164911.41	401014.20		55-56	12.64
56	4164904.84	401003.40		56-57	8.67
57	4164910.48	400996.81		57-58	9.66
58	4164918.10	400990.87		58-59	19.32

ΠΙΝΑΚΑΣ ΣΥΝΤΕΤΑΓΜΕΝΩΝ ΚΟΡΥΦΩΝ ΚΑΙ ΑΠΟΣΤΑΣΕΩΝ ΑΝΑΔΑΣΩΤΕΑΣ					
Μονή Αγίου Θεοδοσίου-Δ. Ν. Τίρυνθας & Μιδέας					
Α/Α	X	Y		ΠΛΕΥΡΑ	ΑΠΟΣΤΑΣΗ
59	4164900.95	400981.97		59-60	7.25
60	4164896.50	400976.25		60-61	24.65
61	4164872.09	400979.63		61-62	10.8
62	4164861.50	400977.51		62-63	12.82
63	4164848.79	400979.20		63-64	18.01
64	4164848.58	400997.21		64-65	13.88
65	4164861.50	401002.30		65-66	8.46
66	4164868.70	401006.75		66-67	11.56
67	4164871.45	401017.98		67-68	13.46
68	4164873.15	401031.33		68-69	9.03
69	4164880.13	401037.05		69-70	17.44
70	4164897.28	401040.23			
ΤΜΗΜΑ 3					
71	4165158.82	400522.88		71-72	39.3
72	4165194.36	400506.11		72-73	14.78
73	4165202.66	400518.35		73-74	23.46
74	4165226.06	400519.87		74-75	11.82
75	4165234.79	400511.90		75-76	18.21
76	4165253.00	400511.90		76-77	16.01
77	4165268.29	400516.64		77-78	18.46
78	4165269.61	400535.06		78-79	18.14
79	4165255.20	400546.07		79-80	13.44
80	4165244.52	400554.23		80-81	13.01
81	4165239.40	400542.27		81-82	14.63
82	4165228.96	400532.02		82-83	7.06
83	4165221.95	400531.26		83-84	6
84	4165218.53	400536.20		84-85	15.88
85	4165225.17	400550.63		85-86	13.02
86	4165226.88	400563.54		86-87	14.24
87	4165224.76	400577.62		87-88	11.74
88	4165221.92	400589.01		88-89	12.39
89	4165218.69	400600.96		89-90	4.16
90	4165221.73	400603.81		90-91	6.84
91	4165228.56	400604.19		91-92	11.44
92	4165237.28	400611.60		92-93	22.44
93	4165258.53	400618.81		93-94	10.33
94	4165267.88	400614.44		94-95	15.98
95	4165277.56	400627.16		95-96	26.79
96	4165254.99	400641.59		96-97	25.62
97	4165232.03	400652.98		97-98	25.3
98	4165208.03	400660.99		98-99	17.94
99	4165190.96	400666.50		99-100	15.07
100	4165186.03	400652.26		100-101	14.18
101	4165182.23	400638.59		101-102	21.23
102	4165176.73	400618.09		102-103	12.55
103	4165174.46	400605.75		103-104	13.54
104	4165173.13	400592.27		104-105	16.72
105	4165173.89	400575.57		105-106	13.36
106	4165184.32	400583.92		106-107	12.89
107	4165193.05	400593.41		107-108	16.34
108	4165192.48	400609.74		108-109	14
109	4165197.41	400622.83		109-110	17.06
110	4165207.08	400636.88		110-111	12.36
111	4165216.19	400645.23		111-112	7.5
112	4165223.21	400647.89		112-113	5.37
113	4165228.52	400647.13		113-114	17.34
114	4165230.03	400629.86		114-115	8.74
115	4165229.65	400621.13		115-116	15.84
116	4165216.57	400612.20		116-117	8.15
117	4165212.77	400604.99		117-118	16.33

ΠΙΝΑΚΑΣ ΣΥΝΤΕΤΑΓΜΕΝΩΝ ΚΟΡΥΦΩΝ ΚΑΙ ΑΠΟΣΤΑΣΕΩΝ ΑΝΑΔΑΣΩΤΕΑΣ Μονή Αγίου Θεοδοσίου-Δ. Ν. Τίρυνθας & Μιδέας					
Α/Α	Χ	Υ		ΠΛΕΥΡΑ	ΑΠΟΣΤΑΣΗ
118	4165212.77	400588.66		118-119	20.75
119	4165211.26	400567.97		119-120	12.61
120	4165207.27	400556.01		120-121	19.06
121	4165193.99	400542.35		121-122	17.13
122	4165178.96	400534.13		122-123	15.98
123	4165165.12	400526.16		123-124	5.72
124	4165159.42	400525.63			
ΤΜΗΜΑ 4					
125	4165158.49	400456.33		125-126	25.57
126	4165184.04	400457.33		126-127	24.21
127	4165195.02	400435.76		127-128	22.92
128	4165213.45	400422.14		128-129	16.82
129	4165223.63	400408.75		129-130	8.95
130	4165218.04	400401.76		130-131	24.3
131	4165196.68	400413.35		131-132	22.47
132	4165175.32	400420.34		132-133	6.2
133	4165169.14	400420.74		133-134	15.42
134	4165164.74	400435.52			
ΤΜΗΜΑ 5					
135	4165133.24	400232.88		135-136	23.75
136	4165156.23	400226.92		136-137	24.18
137	4165177.94	400216.27		137-138	17.58
138	4165195.36	400213.91		138-139	8.81
139	4165195.36	400205.10		139-140	12.65
140	4165182.73	400205.86		140-141	22.15
141	4165161.67	400198.97		141-142	15.14
142	4165147.13	400194.76		142-143	18.58
143	4165144.45	400176.37		143-144	20.53
144	4165125.11	400183.26		144-145	27.72
145	4165098.70	400191.69		145-146	14.24
146	4165084.54	400193.22		146-147	8.4
147	4165076.88	400196.67		147-148	10.02
148	4165083.77	400203.95		148-149	27.75
149	4165109.04	400215.44		149-150	22.52
150	4165128.17	400227.31			
ΤΜΗΜΑ 6					
151	4165079.66	400135.31		151-152	11.89
152	4165082.26	400123.70		152-153	20.67
153	4165080.60	400103.10		153-154	23.31
154	4165072.32	400081.31		154-155	24.03
155	4165085.49	400101.42		155-156	8.86
156	4165093.60	400104.99		156-157	12.98
157	4165104.65	400111.80		157-158	10.22
158	4165109.50	400120.79		158-159	6.82
159	4165109.02	400127.59		159-160	11.38
160	4165099.55	400133.91		160-161	9.28
161	4165090.32	400134.88			
ΤΜΗΜΑ 7					
162	4165068.36	400062.86		162-163	11.21
163	4165075.03	400053.84		163-164	11.7
164	4165086.41	400051.17		164-165	23.68
165	4165108.69	400043.16		165-166	12.91
166	4165121.33	400040.48		166-167	17.83
167	4165139.12	400041.55		167-168	13.9
168	4165152.17	400046.32		168-169	22.86
169	4165172.99	400036.89		169-170	7.84
170	4165177.97	400030.83		170-171	12.57
171	4165176.37	400018.37		171-172	11.79
172	4165173.35	400006.97		172-173	8.3

ΠΙΝΑΚΑΣ ΣΥΝΤΕΤΑΓΜΕΝΩΝ ΚΟΡΥΦΩΝ ΚΑΙ ΑΠΟΣΤΑΣΕΩΝ ΑΝΑΔΑΣΩΤΕΑΣ					
Μονή Αγίου Θεοδοσίου-Δ. Ν. Τίρυνθας & Μιδέας					
Α/Α	Χ	Υ		ΠΛΕΥΡΑ	ΑΠΟΣΤΑΣΗ
173	4165166.58	400002.16		173-174	19.6
174	4165150.04	399991.66		174-175	17.28
175	4165142.03	399976.34		175-176	18.15
176	4165159.82	399979.90		176-177	13.05
177	4165171.39	399985.96		177-178	17.77
178	4165186.87	399994.68		178-179	18.37
179	4165200.84	400006.61		179-180	8.89
180	4165205.64	400014.09		180-181	19.69
181	4165220.59	400026.91		181-182	11.71
182	4165227.53	400036.35		182-183	13.62
183	4165233.75	400048.46		183-184	10.83
184	4165235.53	400059.14		184-185	9.36
185	4165232.15	400067.87		185-186	12.73
186	4165223.61	400077.31		186-187	21.94
187	4165201.90	400080.51		187-188	20.28
188	4165181.62	400080.51		188-189	10.89
189	4165170.94	400082.65		189-190	14.88
190	4165156.27	400085.16		190-191	12.48
191	4165147.02	400076.79		191-192	10.72
192	4165138.30	400070.55		192-193	12.5
193	4165127.09	400065.03		193-194	15.93
194	4165124.05	400080.67		194-195	2.69
195	4165121.36	400080.67		195-196	22.89
196	4165113.64	400059.12		196-197	22.66
197	4165091.87	400065.42		197-198	20.57
198	4165106.23	400080.15		198-199	18.39
199	4165114.66	400096.49		199-200	15.72
200	4165099.05	400098.29		200-201	17.2
201	4165085.23	400088.05		201-202	13.27
202	4165077.72	400077.11		202-203	7.25
203	4165076.86	400069.91			
ΤΜΗΜΑ 8					
204	4165190.14	400120.46		204-205	19.48
205	4165207.70	400128.90		205-206	18.79
206	4165223.83	400138.55		206-207	13.87
207	4165237.29	400141.88		207-208	22.88
208	4165260.16	400142.54		208-209	27.55
209	4165287.42	400138.55		209-210	20.64
210	4165307.94	400136.38		210-211	10.89
211	4165318.42	400133.38		211-212	13.87
212	4165320.91	400119.74		212-213	12.15
213	4165321.41	400107.60		213-214	12.96
214	4165318.13	400095.05		214-215	24.58
215	4165311.94	400071.27		215-216	17.34
216	4165304.46	400055.63		216-217	18.27
217	4165295.01	400039.98		217-218	15.1
218	4165281.95	400032.42		218-219	17.26
219	4165267.94	400022.31		219-220	12.9
220	4165258.83	400013.19		220-221	15.98
221	4165253.29	400028.18		221-222	13.23
222	4165261.43	400038.61		222-223	11.81
223	4165266.97	400049.03		223-224	8.2
224	4165267.94	400057.18		224-225	11.4
225	4165267.94	400068.59		225-226	17.83
226	4165262.41	400085.53		226-227	19.35
227	4165249.06	400099.54		227-228	14.94
228	4165234.73	400103.78		228-229	19.19
229	4165216.17	400108.67		229-230	26.08
230	4165190.54	400113.49			
ΤΜΗΜΑ 9					

ΠΙΝΑΚΑΣ ΣΥΝΤΕΤΑΓΜΕΝΩΝ ΚΟΡΥΦΩΝ ΚΑΙ ΑΠΟΣΤΑΣΕΩΝ ΑΝΑΔΑΣΩΤΕΑΣ					
Μονή Αγίου Θεοδοσίου-Δ. Ν. Τίρυνθας & Μιδέας					
Α/Α	Χ	Υ		ΠΛΕΥΡΑ	ΑΠΟΣΤΑΣΗ
231	4165148.45	400488.75		231-232	34.92
232	4165126.96	400516.27		232-233	29.29
233	4165106.41	400537.14		233-234	25.81
234	4165101.35	400562.45		234-235	19.52
235	4165088.71	400577.32		235-236	17.36
236	4165071.64	400580.48		236-237	6.33
237	4165071.64	400574.15		237-238	11.41
238	4165079.55	400565.93		238-239	12.8
239	4165068.80	400558.97		239-240	21.09
240	4165049.52	400567.51		240-241	21.14
241	4165036.24	400583.96		241-242	17.98
242	4165018.55	400587.12		242-243	18.34
243	4165029.29	400572.26		243-244	17.89
244	4165041.93	400559.60		244-245	19.2
245	4165059.95	400552.96		245-246	8.06
246	4165053.94	400547.58		246-247	14.51
247	4165039.72	400550.43		247-248	29.29
248	4165018.86	400570.99		248-249	12.62
249	4165007.04	400566.58		249-250	14.76
250	4165017.47	400556.14		250-251	25.43
251	4165038.33	400541.59		251-252	13.34
252	4165051.29	400538.42		252-253	21.7
253	4165036.43	400522.61		253-254	33.55
254	4165007.06	400506.40		254-255	11.74
255	4164998.56	400498.30		255-256	13.68
256	4165012.23	400497.62		256-257	25.87
257	4165037.51	400503.09		257-258	21.54
258	4165058.01	400509.70		258-259	10.6
259	4165066.80	400515.63		259-260	16.87
260	4165083.65	400516.31		260-261	18.39
261	4165101.87	400513.81		261-262	21.87
262	4165121.29	400503.75		262-263	14.35
263	4165132.91	400495.32			
ΤΜΗΜΑ 10					
264	4165164.41	400424.08		264-265	33.02
265	4165131.67	400419.72		265-266	38.92
266	4165092.75	400418.99		266-267	51.3
267	4165041.47	400417.53		267-268	16.53
268	4165026.01	400411.69		268-269	40.84
269	4164985.64	400405.50		269-270	25.89
270	4164959.81	400403.68		270-271	14.63
271	4164971.82	400395.31		271-272	18.27
272	4164986.73	400384.75		272-273	4.81
273	4164987.26	400379.97		273-274	17.22
274	4164974.90	400367.98		274-275	16.92
275	4164961.27	400357.96		275-276	9.02
276	4164956.03	400350.61		276-277	16.54
277	4164956.82	400334.09		277-278	22.87
278	4164977.52	400324.38		278-279	11.03
279	4164987.22	400319.14		279-280	11.32
280	4164994.82	400310.74		280-281	23.37
281	4165016.31	400301.56		281-282	24.44
282	4165037.39	400289.18		282-283	14.21
283	4165048.66	400280.53		283-284	18.4
284	4165060.71	400266.63		284-285	14.21
285	4165067.79	400254.30		285-286	11
286	4165057.04	400251.94		286-287	19.53
287	4165037.91	400255.87		287-288	16.53
288	4165021.92	400260.07		288-289	17.07
289	4165004.89	400261.12		289-290	13.2

ΠΙΝΑΚΑΣ ΣΥΝΤΕΤΑΓΜΕΝΩΝ ΚΟΡΥΦΩΝ ΚΑΙ ΑΠΟΣΤΑΣΕΩΝ ΑΝΑΔΑΣΩΤΕΑΣ					
Μονή Αγίου Θεοδοσίου-Δ. Ν. Τίρυνθας & Μιδέας					
Α/Α	Χ	Υ		ΠΛΕΥΡΑ	ΑΠΟΣΤΑΣΗ
290	4164991.78	400259.54		290-291	15.51
291	4164977.51	400253.49		291-292	15.71
292	4164963.62	400246.14		292-293	6.23
293	4164957.85	400243.78		293-294	6.23
294	4164951.82	400245.35		294-295	20.22
295	4164955.23	400265.29		295-296	17.05
296	4164955.49	400282.34		296-297	17.88
297	4164954.18	400300.17		297-298	19.82
298	4164945.01	400317.75		298-299	9.96
299	4164936.10	400322.21		299-300	9.67
300	4164927.97	400327.45		300-301	9.4
301	4164919.21	400324.05		301-302	8.36
302	4164912.13	400319.59		302-303	15.94
303	4164896.40	400316.96		303-304	10.03
304	4164886.97	400313.55		304-305	17.09
305	4164899.81	400302.27		305-306	14.06
306	4164908.20	400291.00		306-307	16.29
307	4164912.39	400275.26		307-308	16.03
308	4164916.59	400259.78		308-309	15.21
309	4164924.71	400246.93		309-310	21.76
310	4164930.48	400225.95		310-311	20.43
311	4164950.66	400229.09		311-312	34.24
312	4164984.86	400230.65		312-313	17.16
313	4165001.11	400236.16		313-314	13.37
314	4165014.47	400236.42		314-315	14.7
315	4165029.02	400234.29		315-316	26.44
316	4165054.18	400226.15		316-317	23.54
317	4165076.46	400218.55		317-318	14.42
318	4165090.09	400213.83		318-319	14.42
319	4165103.30	400219.59		319-320	22.08
320	4165122.43	400230.61		320-321	8.91
321	4165128.46	400237.17		321-322	11.4
322	4165132.92	400247.66		322-323	20.47
323	4165132.39	400268.12		323-324	22.99
324	4165127.94	400290.68		324-325	26.23
325	4165127.68	400316.91		325-326	21.74
326	4165130.82	400338.41		326-327	19.96
327	4165140.57	400355.82		327-328	20.04
328	4165154.20	400370.51		328-329	12.59
329	4165160.76	400381.27		329-330	21.66
330	4165167.05	400401.99			
ΤΜΗΜΑ 11					
331	4164974.02	400102.84		331-332	10.97
332	4164984.83	400104.70		332-333	6.01
333	4164990.08	400107.63		333-334	7.09
334	4164991.47	400114.59		334-335	12.28
335	4164984.21	400124.49		335-336	14.91
336	4164972.78	400134.06		336-337	16.23
337	4164958.26	400141.32		337-338	10.36
338	4164955.77	400151.37		338-339	54.41
339	4164985.31	400197.06		339-340	14.93
340	4164996.96	400187.74		340-341	18.95
341	4165015.90	400186.98		341-342	21.61
342	4165014.93	400165.39		342-343	13.02
343	4165011.82	400152.74		343-344	12.7
344	4165017.65	400141.46		344-345	16.52
345	4165020.17	400125.13		345-346	18.19
346	4165023.47	400107.24		346-347	23.45
347	4165024.68	400083.82		347-348	24.23
348	4165033.04	400061.08		348-349	12.3

ΠΙΝΑΚΑΣ ΣΥΝΤΕΤΑΓΜΕΝΩΝ ΚΟΡΥΦΩΝ ΚΑΙ ΑΠΟΣΤΑΣΕΩΝ ΑΝΑΔΑΣΩΤΕΑΣ Μονή Αγίου Θεοδοσίου-Δ. Ν. Τίρυνθας & Μιδέας					
Α/Α	Χ	Υ		ΠΛΕΥΡΑ	ΑΠΟΣΤΑΣΗ
349	4165038.96	400050.30		349-350	29.69
350	4165010.84	400040.78		350-351	64.59
351	4164947.89	400026.31		351-352	25.66
352	4164931.31	400006.73		352-353	42.96
353	4164889.20	399998.22		353-354	20
354	4164869.20	399998.64		354-355	31.25
355	4164844.26	400017.47		355-356	19.85
356	4164851.81	400035.83		356-357	24.17
357	4164850.70	400059.98		357-358	17.14
358	4164845.50	400076.31		358-359	19.34
359	4164861.11	400087.73		359-360	10.75
360	4164870.21	400093.45		360-361	14.76
361	4164884.58	400096.85		361-362	24.32
362	4164908.90	400096.68		362-363	18.93
363	4164927.58	400099.76		363-364	25.81
364	4164953.37	400100.54			
ΤΜΗΜΑ 12					
365	4164827.41	400180.12		365-366	19.02
366	4164839.22	400165.22		366-367	26.01
367	4164845.13	400139.88		367-368	11.99
368	4164847.10	400128.06		368-369	17.75
369	4164856.24	400112.84		369-370	60.47
370	4164916.42	400118.75		370-371	43.31
371	4164958.33	400107.78		371-372	9.28
372	4164967.61	400107.78		372-373	10.02
373	4164977.45	400109.65		373-374	11.02
374	4164970.53	400118.22		374-375	21.36
375	4164950.63	400125.98		375-376	24.08
376	4164927.40	400132.34		376-377	11.64
377	4164916.34	400135.94		377-378	18.03
378	4164898.36	400137.33		378-379	9.4
379	4164889.80	400141.20		379-380	3.1
380	4164890.35	400144.25		380-381	25.44
381	4164915.79	400143.96		381-382	25.44
382	4164941.23	400143.69		382-383	22.29
383	4164961.68	400134.84		383-384	18.6
384	4164977.72	400125.43		384-385	9.39
385	4164984.36	400118.78		385-386	7.87
386	4164982.97	400111.03		386-387	4.13
387	4164981.29	400107.26		387-388	6.81
388	4164974.72	400105.43		388-389	16.4
389	4164958.42	400103.71		389-390	19.33
390	4164939.09	400103.47		390-391	21.62
391	4164917.49	400102.34		391-392	16.22
392	4164901.35	400100.75		392-393	18.77
393	4164882.59	400100.75		393-394	18.21
394	4164865.08	400095.74		394-395	12.37
395	4164855.08	400088.46		395-396	14.21
396	4164844.17	400079.36		396-397	8.2
397	4164836.44	400076.63		397-398	11.11
398	4164827.35	400070.25		398-399	14.84
399	4164813.83	400064.13		399-400	19.08
400	4164796.10	400057.07		400-401	18.48
401	4164778.60	400051.15		401-402	15.92
402	4164769.05	400038.41		402-403	17.7
403	4164759.58	400023.45		403-404	25.28
404	4164743.73	400003.76		404-405	22.32
405	4164724.94	399991.72		405-406	17.12
406	4164709.09	399985.25		406-407	29.3
407	4164696.46	400011.70		407-408	5.64

ΠΙΝΑΚΑΣ ΣΥΝΤΕΤΑΓΜΕΝΩΝ ΚΟΡΥΦΩΝ ΚΑΙ ΑΠΟΣΤΑΣΕΩΝ ΑΝΑΔΑΣΩΤΕΑΣ Μονή Αγίου Θεοδοσίου-Δ. Ν. Τίρυνθας & Μιδέας					
Α/Α	X	Y		ΠΛΕΥΡΑ	ΑΠΟΣΤΑΣΗ
408	4164700.87	400015.22		408-409	7.49
409	4164699.40	400022.57		409-410	31.21
410	4164730.52	400024.92		410-411	22.22
411	4164751.95	400030.79		411-412	18.94
412	4164767.93	400040.97		412-413	9.66
413	4164764.04	400049.81		413-414	30.03
414	4164753.74	400078.02		414-415	26.97
415	4164726.78	400076.94		415-416	14.82
416	4164712.00	400078.00		416-417	8.16
417	4164705.10	400082.35		417-418	10.18
418	4164695.71	400086.29		418-419	19.55
419	4164680.07	400098.02		419-420	23.79
420	4164676.17	400121.49		420-421	22.52
421	4164673.33	400143.83		421-422	13.64
422	4164676.71	400157.04		422-423	23.38
423	4164677.28	400180.41		423-424	11.03
424	4164673.62	400190.82		424-425	25.09
425	4164683.46	400213.90		425-426	12.38
426	4164694.99	400209.40		426-427	11.91
427	4164693.58	400197.57		427-428	25.41
428	4164695.56	400172.24		428-429	14.59
429	4164708.89	400178.16		429-430	27.58
430	4164735.32	400170.28		430-431	22.5
431	4164757.82	400169.72		431-432	16.55
432	4164771.32	400179.29		432-433	13.24
433	4164784.25	400176.47		433-434	23.39
434	4164788.04	400199.55		434-435	17.42
435	4164802.95	400190.53			
ΤΜΗΜΑ 20					
500	4165209.11	399646.69		500-501	15.69
501	4165218.27	399633.96		501-502	30.37
502	4165243.22	399616.63		502-503	26.31
503	4165261.03	399597.28		503-504	37.09
504	4165286.99	399570.79		504-505	11.92
505	4165291.07	399559.58		505-506	30.81
506	4165298.90	399529.78		506-507	26.8
507	4165302.97	399503.29		507-508	16.76
508	4165308.57	399487.49		508-509	32.22
509	4165318.75	399456.93		509-510	25
510	4165332.50	399436.04		510-511	19.66
511	4165338.10	399417.19		511-512	22.78
512	4165342.17	399394.78		512-513	21.62
513	4165347.77	399373.89		513-514	16
514	4165345.22	399358.10		514-515	18.46
515	4165336.57	399341.79		515-516	19.11
516	4165322.32	399329.06		516-517	19.89
517	4165307.05	399316.32		517-518	19.52
518	4165301.96	399297.47		518-519	18.45
519	4165303.99	399279.13		519-520	12.85
520	4165314.68	399272.00		520-521	41.77
521	4165356.42	399273.53		521-522	16.18
522	4165372.20	399269.96		522-523	17.82
523	4165381.37	399254.68		523-524	26.73
524	4165384.93	399228.19		524-525	32.59
525	4165398.67	399198.64		525-526	22.76
526	4165413.44	399181.32		526-527	37.64
527	4165441.93	399156.72		527-528	124.7
528	4165373.20	399052.67		528-529	4.89
529	4165377.20	399049.85		529-530	18.63
530	4165359.00	399045.87		530-531	14.39

ΠΙΝΑΚΑΣ ΣΥΝΤΕΤΑΓΜΕΝΩΝ ΚΟΡΥΦΩΝ ΚΑΙ ΑΠΟΣΤΑΣΕΩΝ ΑΝΑΔΑΣΩΤΕΑΣ Μονή Αγίου Θεοδοσίου-Δ. Ν. Τίρυνθας & Μιδέας					
Α/Α	Χ	Υ		ΠΛΕΥΡΑ	ΑΠΟΣΤΑΣΗ
531	4165348.72	399035.81		531-532	18.17
532	4165330.67	399033.75		532-533	19.56
533	4165313.76	399043.59		533-534	15.24
534	4165300.13	399050.41		534-535	14.31
535	4165300.13	399064.72		535-536	16.58
536	4165284.05	399060.69		536-537	37.62
537	4165266.91	399094.18		537-538	40.19
538	4165294.25	399123.64		538-539	7.4
539	4165290.91	399130.25		539-540	45.18
540	4165286.49	399175.21		540-541	14.92
541	4165278.39	399187.74		541-542	19.52
542	4165261.82	399177.42		542-543	72.68
543	4165209.54	399126.93		543-544	46.01
544	4165194.97	399083.29		544-545	29.19
545	4165165.93	399086.24		545-546	29.81
546	4165153.75	399113.45		546-547	39.85
547	4165119.47	399133.77		547-548	23.65
548	4165103.68	399151.37		548-549	21.39
549	4165100.97	399172.59		549-550	21.62
550	4165111.35	399191.56		550-551	45.54
551	4165140.22	399226.77		551-552	17.28
552	4165148.77	399241.79		552-553	32.84
553	4165161.81	399271.92		553-554	22.8
554	4165172.32	399292.16		554-555	7.41
555	4165171.93	399299.56		555-556	23.51
556	4165153.65	399314.35		556-557	12.11
557	4165141.59	399315.52		557-558	17.13
558	4165131.96	399329.69		558-559	21.98
559	4165110.09	399327.58		559-560	9.82
560	4165101.92	399322.13		560-561	37.98
561	4165064.80	399314.09		561-562	17.48
562	4165048.44	399307.93		562-563	9.62
563	4165039.16	399305.40		563-564	12.45
564	4165026.71	399305.40		564-565	18.31
565	4165008.82	399309.29		565-566	12.31
566	4165004.93	399320.97		566-567	19.5
567	4165003.77	399340.43		567-568	26.29
568	4165028.59	399331.77		568-569	32.71
569	4165043.02	399361.12		569-570	26.73
570	4165025.61	399381.40		570-571	21.6
571	4165006.85	399392.08		571-572	29.1
572	4165006.03	399421.17		572-573	17.02
573	4165012.35	399436.97		573-574	18.96
574	4165023.33	399452.42		574-575	49.13
575	4165054.01	399490.80		575-576	39.89
576	4165085.58	399515.18		576-577	26.3
577	4165093.96	399540.12		577-578	45.54
578	4165072.69	399580.38		578-579	50.27
579	4165031.12	399552.11		579-580	38.94
580	4165008.42	399520.47		580-581	60.4
581	4164973.36	399471.29		581-582	49.67
582	4164940.02	399434.47		582-583	31.6
583	4164926.88	399463.21		583-584	36.36
584	4164900.05	399438.67		584-585	11.76
585	4164889.39	399443.65		585-586	19.71
586	4164876.96	399458.94		586-587	13.54
587	4164871.63	399471.38		587-588	12.94
588	4164868.08	399483.83		588-589	14.33
589	4164858.13	399494.14		589-590	13.35
590	4164846.05	399499.83		590-591	9.95

ΠΙΝΑΚΑΣ ΣΥΝΤΕΤΑΓΜΕΝΩΝ ΚΟΡΥΦΩΝ ΚΑΙ ΑΠΟΣΤΑΣΕΩΝ ΑΝΑΔΑΣΩΤΕΑΣ Μονή Αγίου Θεοδοσίου-Δ. Ν. Τίρυνθας & Μιδέας					
Α/Α	Χ	Υ		ΠΛΕΥΡΑ	ΑΠΟΣΤΑΣΗ
591	4164836.16	399500.91		591-592	4.25
592	4164832.33	399499.06		592-593	8.31
593	4164824.71	399495.75		593-594	6.12
594	4164819.11	399493.31		594-595	2.27
595	4164817.24	399494.60		595-596	6.83
596	4164812.78	399499.78		596-597	3.34
597	4164809.77	399501.22		597-598	8.58
598	4164801.43	399499.21		598-599	8.77
599	4164792.66	399499.06		599-600	9.03
600	4164783.89	399501.22		600-601	6.82
601	4164779.29	399506.25		601-602	6.14
602	4164781.02	399512.15		602-603	14.12
603	4164793.70	399518.36		603-604	10.17
604	4164800.88	399525.55		604-605	16.19
605	4164814.39	399516.63		605-606	15.85
606	4164827.19	399507.28		606-607	2.38
607	4164829.34	399506.27		607-608	5.56
608	4164830.21	399511.77		608-609	15.2
609	4164831.94	399526.87		609-610	4.17
610	4164831.94	399531.05		610-611	6.25
611	4164826.19	399533.49		611-612	6.66
612	4164825.47	399540.11		612-613	9.92
613	4164828.35	399549.60		613-614	8.88
614	4164836.11	399553.92		614-615	6.46
615	4164838.41	399559.96		615-616	7.4
616	4164836.68	399567.15		616-617	8.11
617	4164832.95	399574.34		617-618	11.41
618	4164828.49	399584.84		618-619	9.07
619	4164826.19	399593.62		619-620	7.82
620	4164822.23	399600.36		620-621	56.35
621	4164878.50	399603.21		621-622	44.05
622	4164905.82	399637.77		622-623	18.83
623	4164902.73	399656.34		623-624	9.59
624	4164908.40	399664.08		624-625	12.75
625	4164920.77	399667.17		625-626	8.87
626	4164927.98	399672.33		626-627	29.34
627	4164933.14	399701.22		627-628	34.65
628	4164958.39	399724.94		628-629	49.82
629	4165002.20	399748.67		629-630	33.91
630	4165034.16	399760.02		630-631	12.82
631	4165041.56	399770.48		631-632	65.09
632	4165067.70	399710.87		632-633	34.37
633	4165101.96	399713.51		633-634	26.44
634	4165128.40	399713.50		634-635	32.45
635	4165160.36	399707.90		635-636	31.05
636	4165189.08	399696.09		636-637	32.9
637	4165202.49	399666.05			
ΤΜΗΜΑ 21					
638	4165400.42	399394.10		638-639	18.01
639	4165407.02	399377.34		639-640	21.84
640	4165407.53	399355.51		640-641	30.03
641	4165409.56	399325.54		641-642	29.19
642	4165402.96	399297.10		642-643	26.72
643	4165398.90	399270.70		643-644	20.22
644	4165390.28	399252.41		644-645	11.27
645	4165388.17	399263.49		645-646	12.23
646	4165380.05	399272.63		646-647	14.52
647	4165368.38	399281.26		647-648	13.74
648	4165354.68	399282.28		648-649	23.43
649	4165331.34	399280.25		649-650	17.76



ΠΙΝΑΚΑΣ ΣΥΝΤΕΤΑΓΜΕΝΩΝ ΚΟΡΥΦΩΝ ΚΑΙ ΑΠΟΣΤΑΣΕΩΝ ΑΝΑΔΑΣΩΤΕΑΣ					
Μονή Αγίου Θεοδοσίου-Δ. Ν. Τίρυνθας & Μιδέας					
Α/Α	X	Y		ΠΛΕΥΡΑ	ΑΠΟΣΤΑΣΗ
650	4165313.58	399280.25		650-651	11.6
651	4165309.01	399290.91		651-652	13.86
652	4165311.04	399304.63		652-653	9.77
653	4165315.61	399313.26		653-654	12.29
654	4165325.25	399320.88		654-655	17.17
655	4165339.03	399331.13		655-656	21.84
656	4165351.71	399348.90		656-657	21.56
657	4165357.29	399369.73		657-658	16.38
658	4165355.26	399385.98		658-659	13.87
659	4165349.68	399398.67		659-660	13.55
660	4165346.64	399411.88		660-661	16.45
661	4165344.10	399428.13		661-662	15.91
662	4165339.53	399443.36		662-663	20.72
663	4165327.35	399460.12		663-664	7.5
664	4165323.80	399466.72		664-665	4.34
665	4165327.86	399465.20		665-666	22.98
666	4165343.59	399448.44		666-667	31.69
667	4165361.86	399422.54		667-668	15.47
668	4165373.53	399412.39			
ΤΜΗΜΑ 22					
669	4165204.12	399048.77		669-670	15.21
670	4165219.17	399050.99		670-671	27.39
671	4165243.59	399063.37		671-672	29.02
672	4165262.63	399085.28		672-673	5.42
673	4165267.87	399083.90		673-674	35.01
674	4165281.15	399051.51		674-675	7.36
675	4165278.49	399044.64		675-676	10.9
676	4165267.70	399043.05		676-677	18.6
677	4165258.10	399027.12		677-678	12.85
678	4165257.14	399014.31		678-679	21.5
679	4165248.18	398994.77		679-680	11.55
680	4165239.85	398986.76		680-681	15.75
681	4165225.77	398979.71		681-682	20.21
682	4165205.82	398976.46		682-683	21.41
683	4165187.58	398965.24		683-684	15.5
684	4165177.97	398953.07		684-685	10.03
685	4165173.49	398944.10		685-686	43.83
686	4165140.20	398915.59		686-687	22.83
687	4165138.28	398938.33		687-688	28.69
688	4165135.08	398966.84		688-689	12.39
689	4165135.23	398979.23		689-690	25.49
690	4165129.20	399004.00		690-691	17.33
691	4165145.06	399010.98		691-692	28.5
692	4165172.72	399017.86		692-693	33.13
693	4165163.40	399049.65		693-694	27.53
694	4165135.92	399047.88		694-695	18.38
695	4165123.32	399061.25		695-696	18.89
696	4165112.73	399076.89		696-697	23.52
697	4165090.45	399084.45		697-698	28.39
698	4165081.27	399111.31		698-699	25.63
699	4165077.13	399136.61		699-700	29.21
700	4165077.67	399165.81		700-701	19.37
701	4165085.59	399183.48		701-702	30.57
702	4165104.33	399207.64		702-703	29.48
703	4165127.37	399226.03		703-704	13.29
704	4165137.40	399234.76		704-705	36.32
705	4165114.85	399206.27		705-706	33.91
706	4165095.19	399178.65		706-707	14.6
707	4165095.19	399164.05		707-708	16.93
708	4165097.09	399147.22		708-709	22.36

ΠΙΝΑΚΑΣ ΣΥΝΤΕΤΑΓΜΕΝΩΝ ΚΟΡΥΦΩΝ ΚΑΙ ΑΠΟΣΤΑΣΕΩΝ ΑΝΑΔΑΣΩΤΕΑΣ Μονή Αγίου Θεοδοσίου-Δ. Ν. Τίρυνθας & Μιδέας					
Α/Α	Χ	Υ		ΠΛΕΥΡΑ	ΑΠΟΣΤΑΣΗ
709	4165109.78	399128.80		709-710	28.14
710	4165134.21	399114.83		710-711	17.6
711	4165149.75	399106.58		711-712	33.4
712	4165157.80	399074.17		712-713	25.6
713	4165176.52	399056.70			
ΤΜΗΜΑ 23					
714	4165021.61	399226.19		714-715	23.5
715	4165038.39	399242.64		715-716	15.97
716	4165052.38	399250.34		716-717	8.96
717	4165060.78	399247.19		717-718	18.19
718	4165069.87	399262.94		718-719	15.86
719	4165085.03	399267.59		719-720	38.84
720	4165123.39	399273.71		720-721	8.71
721	4165127.28	399265.92		721-722	17.25
722	4165127.83	399248.67		722-723	13.88
723	4165115.95	399241.50		723-724	21.17
724	4165098.48	399229.54		724-725	23.46
725	4165077.94	399218.19		725-726	22.89
726	4165059.53	399204.59		726-727	24.97
727	4165044.60	399184.58		727-728	22.8
728	4165032.43	399165.30		728-729	27.38
729	4165020.60	399140.60		729-730	13.63
730	4165013.84	399128.76		730-731	11.19
731	4165003.70	399124.02		731-732	4.65
732	4165003.96	399119.38		732-733	12.82
733	4164997.17	399108.51		733-734	15.93
734	4164995.36	399092.69		734-735	6.07
735	4164996.70	399086.77		735-736	9.62
736	4165005.31	399082.46		736-737	12.2
737	4165017.40	399080.85		737-738	5.38
738	4165020.63	399076.55		738-739	19.97
739	4165022.24	399056.64		739-740	8.61
740	4165016.86	399049.91		740-741	16.51
741	4165008.53	399064.17		741-742	9.5
742	4164999.93	399060.14		742-743	14.11
743	4164987.83	399067.40		743-744	4.03
744	4164984.61	399064.98		744-745	9.14
745	4164990.79	399058.25		745-746	25.86
746	4165002.35	399035.12		746-747	19.44
747	4165007.19	399016.29		747-748	24.24
748	4165008.26	398992.07		748-749	12.09
749	4165003.96	398980.78		749-750	12.65
750	4164995.20	398971.65		750-751	18.83
751	4164980.52	398959.86		751-752	18.68
752	4164962.63	398965.25		752-753	11.94
753	4164966.21	398976.64		753-754	22.84
754	4164951.25	398993.90		754-755	12.66
755	4164942.46	399003.02		755-756	27.74
756	4164940.51	399030.69		756-757	21.95
757	4164928.80	399049.25		757-758	20.22
758	4164917.74	399066.18		758-759	16.8
759	4164906.02	399078.23		759-760	20.25
760	4164886.15	399082.11		760-761	25.67
761	4164861.06	399087.53		761-762	8.56
762	4164861.06	399096.09		762-763	5.77
763	4164866.48	399098.09		763-764	19.98
764	4164886.44	399098.95		764-765	31.75
765	4164918.09	399101.51		765-766	25.54
766	4164943.25	399105.85		766-767	29.08
767	4164969.49	399118.40		767-768	27.32

ΠΙΝΑΚΑΣ ΣΥΝΤΕΤΑΓΜΕΝΩΝ ΚΟΡΥΦΩΝ ΚΑΙ ΑΠΟΣΤΑΣΕΩΝ ΑΝΑΔΑΣΩΤΕΑΣ Μονή Αγίου Θεοδοσίου-Δ. Ν. Τίρυνθας & Μιδέας					
Α/Α	X	Y		ΠΛΕΥΡΑ	ΑΠΟΣΤΑΣΗ
768	4164982.60	399142.37		768-769	32.34
769	4164991.44	399173.48		769-770	9.18
770	4164991.18	399182.65		770-771	7.06
771	4164986.33	399187.79		771-772	6.94
772	4164980.39	399184.20		772-773	14.33
773	4164966.92	399179.34		773-774	14.67
774	4164952.26	399179.78		774-775	30.62
775	4164922.88	399188.40		775-776	18.22
776	4164905.21	399192.82		776-777	27.14
777	4164879.27	399200.81		777-778	27.16
778	4164858.28	399218.05		778-779	19.57
779	4164841.05	399227.34		779-780	16.25
780	4164828.21	399237.29		780-781	19.88
781	4164847.07	399243.58		781-782	9.73
782	4164854.72	399249.59		782-783	17.19
783	4164868.94	399259.24		783-784	7.16
784	4164873.86	399264.44		784-785	21.99
785	4164876.05	399286.32		785-786	27.65
786	4164871.95	399313.67		786-787	24.39
787	4164859.65	399334.72		787-788	23.1
788	4164838.88	399344.84		788-789	7.5
789	4164835.18	399351.37		789-790	29.69
790	4164806.98	399342.10		790-791	30.48
791	4164778.98	399330.03		791-792	7.29
792	4164781.35	399336.93		792-793	19.74
793	4164800.06	399343.21		793-794	9.37
794	4164806.59	399349.94		794-795	12.06
795	4164815.10	399358.47		795-796	10.49
796	4164820.11	399367.69		796-797	2.41
797	4164820.87	399369.98		797-798	5.89
798	4164819.19	399375.63		798-799	12.05
799	4164814.62	399386.78		799-800	3.55
800	4164816.14	399389.98		800-801	5.47
801	4164818.89	399394.72		801-802	1.31
802	4164818.13	399395.79		802-803	1.98
803	4164816.14	399395.79		803-804	8.54
804	4164807.60	399395.63		804-805	3.01
805	4164805.01	399397.16		805-806	11.47
806	4164797.53	399405.86		806-807	5.18
807	4164793.72	399409.37		807-808	19.91
808	4164773.81	399409.54		808-809	13.71
809	4164760.69	399413.51		809-810	13.31
810	4164748.95	399419.77		810-811	22.89
811	4164729.05	399431.08		811-812	2.31
812	4164729.36	399433.37		812-813	2.59
813	4164728.14	399435.66		813-814	2.31
814	4164725.85	399435.97		814-815	5.14
815	4164722.19	399432.36		815-816	8.41
816	4164716.49	399426.18		816-817	4.89
817	4164712.21	399423.80		817-818	4.2
818	4164709.36	399426.89		818-819	4.61
819	4164708.41	399431.41		819-820	5.21
820	4164713.16	399433.55		820-821	5.42
821	4164717.44	399436.88		821-822	4.28
822	4164718.86	399440.92		822-823	5.04
823	4164715.30	399444.48		823-824	7.75
824	4164708.41	399448.05		824-825	11.34
825	4164697.73	399451.85		825-826	7.44
826	4164691.08	399455.17		826-827	18.66
827	4164681.34	399471.10		827-828	11.99

ΠΙΝΑΚΑΣ ΣΥΝΤΕΤΑΓΜΕΝΩΝ ΚΟΡΥΦΩΝ ΚΑΙ ΑΠΟΣΤΑΣΕΩΝ ΑΝΑΔΑΣΩΤΕΑΣ Μονή Αγίου Θεοδοσίου-Δ. Ν. Τίρυνθας & Μιδέας					
Α/Α	X	Y		ΠΛΕΥΡΑ	ΑΠΟΣΤΑΣΗ
828	4164669.47	399472.76		828-829	6.69
829	4164663.53	399475.85		829-830	13.4
830	4164652.76	399483.82		830-831	8.31
831	4164655.72	399491.59		831-832	17.44
832	4164673.09	399493.07		832-833	19.14
833	4164691.94	399489.74		833-834	12.11
834	4164702.29	399483.45		834-835	8.58
835	4164703.40	399474.94		835-836	7.91
836	4164709.69	399470.13		836-837	27.48
837	4164735.56	399460.88		837-838	29.77
838	4164762.55	399448.30		838-839	33.44
839	4164792.30	399433.05		839-840	35.1
840	4164821.23	399413.17		840-841	25.33
841	4164840.97	399397.31		841-842	19.14
842	4164857.49	399387.62		842-843	8.77
843	4164860.65	399379.44		843-844	9.88
844	4164866.66	399387.29		844-845	8.81
845	4164868.16	399395.97		845-846	9.73
846	4164865.84	399405.42		846-847	6.59
847	4164863.75	399411.67		847-848	6.04
848	4164863.96	399417.71		848-849	18.77
849	4164869.58	399435.62		849-850	3.56
850	4164868.33	399438.96		850-851	8.94
851	4164859.59	399437.08		851-852	6.33
852	4164853.35	399436.04		852-853	3.84
853	4164849.60	399436.87		853-854	6.07
854	4164847.94	399442.71		854-855	20.51
855	4164852.52	399462.70		855-856	13.23
856	4164850.85	399475.82		856-857	3.67
857	4164849.05	399479.02		857-858	10.06
858	4164858.83	399481.37		858-859	23.81
859	4164868.44	399459.59		859-860	26
860	4164881.73	399437.24		860-861	12.06
861	4164892.93	399432.76		861-862	9.87
862	4164890.63	399423.17		862-863	12.29
863	4164883.11	399413.45		863-864	5.39
864	4164880.00	399409.05		864-865	4.97
865	4164880.33	399404.08		865-866	11.64
866	4164882.76	399392.70		866-867	6.63
867	4164882.21	399386.10		867-868	5.34
868	4164880.74	399380.96		868-869	4.56
869	4164877.81	399377.48		869-870	2.56
870	4164877.46	399374.94		870-871	3.31
871	4164878.63	399371.84		871-872	10.8
872	4164888.67	399367.87		872-873	9.5
873	4164896.74	399362.85		873-874	20.44
874	4164912.97	399350.41		874-875	4.56
875	4164916.62	399353.14		875-876	15.78
876	4164925.50	399366.18		876-877	8.89
877	4164933.03	399361.44		877-878	7.62
878	4164927.33	399356.38		878-879	11.28
879	4164921.67	399346.62		879-880	6.72
880	4164917.29	399341.54		880-881	28.26
881	4164911.63	399313.85		881-882	28.66
882	4164912.89	399285.21		882-883	19.29
883	4164914.77	399266.02		883-884	11.95
884	4164902.83	399266.02		884-885	6.62
885	4164902.51	399259.41		885-886	16.98
886	4164919.49	399259.72		886-887	17.12
887	4164924.52	399243.36		887-888	6.67

ΠΙΝΑΚΑΣ ΣΥΝΤΕΤΑΓΜΕΝΩΝ ΚΟΡΥΦΩΝ ΚΑΙ ΑΠΟΣΤΑΣΕΩΝ ΑΝΑΔΑΣΩΤΕΑΣ					
Μονή Αγίου Θεοδοσίου-Δ. Ν. Τίρυνθας & Μιδέας					
Α/Α	Χ	Υ		ΠΛΕΥΡΑ	ΑΠΟΣΤΑΣΗ
888	4164922.32	399237.07		888-889	7.55
889	4164922.32	399229.51		889-890	14.92
890	4164932.38	399218.50		890-891	13.14
891	4164942.13	399209.69		891-892	9.25
892	4164951.25	399208.12		892-893	12.33
893	4164962.88	399212.21		893-894	7.57
894	4164970.43	399211.58		894-895	10.68
895	4164980.80	399209.06		895-896	5.78
896	4164983.63	399214.09		896-897	5.78
897	4164987.72	399218.19		897-898	14.32
898	4165001.87	399220.39			
ΤΜΗΜΑ 24					
899	4165048.20	399121.17		899-900	13.02
900	4165051.07	399133.87		900-901	4.61
901	4165053.23	399129.79		901-902	10.15
902	4165055.26	399119.85		902-903	34.32
903	4165062.34	399086.28		903-904	22.46
904	4165066.82	399064.27		904-905	13.88
905	4165065.32	399050.46		905-906	15.4
906	4165061.89	399035.45		906-907	15.22
907	4165066.83	399021.05		907-908	17.69
908	4165077.10	399006.65		908-909	14.44
909	4165090.67	399001.71		909-910	17.96
910	4165107.94	399006.65		910-911	38.17
911	4165117.07	398969.59		911-912	7.45
912	4165111.70	398964.43		912-913	9.22
913	4165109.23	398955.55		913-914	18.98
914	4165100.74	398938.57		914-915	9.07
915	4165094.76	398931.76		915-916	10.71
916	4165091.25	398921.64		916-917	12.48
917	4165090.63	398909.17		917-918	11.36
918	4165095.78	398899.05		918-919	16.2
919	4165098.88	398883.15		919-920	8.26
920	4165097.02	398875.10		920-921	11.4
921	4165088.56	398867.46		921-922	9.01
922	4165085.47	398858.99		922-923	8.19
923	4165080.93	398852.18		923-924	22.3
924	4165067.72	398834.21		924-925	15.28
925	4165062.77	398819.75		925-926	23.29
926	4165056.79	398797.25		926-927	5.26
927	4165057.82	398792.08		927-928	2.87
928	4165060.29	398790.64		928-929	10.5
929	4165070.78	398791.23		929-930	8.35
930	4165079.13	398791.35		930-931	9.51
931	4165088.38	398789.12		931-932	6.89
932	4165094.56	398786.08		932-933	9.19
933	4165103.69	398785.07		933-934	5.13
934	4165108.71	398786.19		934-935	5.67
935	4165112.72	398790.20		935-936	8.13
936	4165119.29	398785.41		936-937	12.71
937	4165113.39	398774.15		937-938	10.26
938	4165113.50	398763.90		938-939	9.5
939	4165117.06	398755.09		939-940	7.69
940	4165119.62	398747.84		940-941	4.03
941	4165116.95	398744.83		941-942	8.19
942	4165108.93	398743.16		942-943	7.19
943	4165103.18	398738.84		943-944	17.26
944	4165100.31	398721.82		944-945	6.36
945	4165102.19	398715.74		945-946	4.2
946	4165106.39	398715.63		946-947	5.83

ΠΙΝΑΚΑΣ ΣΥΝΤΕΤΑΓΜΕΝΩΝ ΚΟΡΥΦΩΝ ΚΑΙ ΑΠΟΣΤΑΣΕΩΝ ΑΝΑΔΑΣΩΤΕΑΣ
Μονή Αγίου Θεοδοσίου-Δ. Ν. Τίρυνθας & Μιδέας

Α/Α	X	Y		ΠΛΕΥΡΑ	ΑΠΟΣΤΑΣΗ
947	4165112.13	398714.64		947-948	3.89
948	4165114.34	398711.43		948-949	11.23
949	4165118.31	398700.93		949-950	13.6
950	4165117.27	398687.37		950-951	15.81
951	4165113.31	398672.05		951-952	15.16
952	4165114.00	398656.91		952-953	12.4
953	4165114.52	398644.52		953-954	23.94
954	4165106.44	398621.99		954-955	10.97
955	4165097.50	398615.62		955-956	10.66
956	4165089.07	398609.08		956-957	8.18
957	4165089.28	398600.91		957-958	11.49
958	4165095.57	398591.29		958-959	22.14
959	4165106.23	398571.88		959-960	19.09
960	4165103.43	398552.99		960-961	7.55
961	4165098.36	398547.40		961-962	11.73
962	4165087.70	398542.50		962-963	5.04
963	4165084.91	398538.30		963-964	4.3
964	4165086.83	398534.46		964-965	22.42
965	4165090.66	398512.37		965-966	16.28
966	4165091.36	398496.10		966-967	5.2
967	4165086.47	398494.35		967-968	20.75
968	4165070.39	398507.47		968-969	5.92
969	4165072.32	398513.07		969-970	6.53
970	4165070.57	398519.36		970-971	10.16
971	4165063.93	398527.05		971-972	4.06
972	4165064.45	398531.08		972-973	10.18
973	4165070.92	398538.95		973-974	10.84
974	4165079.22	398545.90		974-975	3.73
975	4165078.32	398549.52		975-976	4.07
976	4165076.87	398553.32		976-977	6.15
977	4165079.41	398558.93		977-978	6.55
978	4165082.48	398564.72		978-979	5.05
979	4165081.21	398569.60		979-980	4.87
980	4165077.60	398572.86		980-981	4.44
981	4165079.32	398576.95		981-982	18.83
982	4165076.26	398595.53		982-983	14.72
983	4165068.65	398608.14		983-984	8.04
984	4165071.32	398615.72		984-985	2.45
985	4165073.78	398615.72		985-986	6.61
986	4165075.11	398609.26		986-987	3.3
987	4165078.14	398607.94		987-988	14.77
988	4165086.08	398620.39		988-989	19.56
989	4165098.75	398635.30		989-990	19.52
990	4165094.67	398654.39		990-991	13.4
991	4165092.78	398667.65		991-992	6.2
992	4165096.80	398672.37		992-993	23.66
993	4165096.93	398696.03		993-994	9.54
994	4165090.46	398703.03		994-995	12.65
995	4165084.65	398714.27		995-996	7.85
996	4165080.74	398721.07		996-997	14.47
997	4165087.27	398733.99		997-998	9.03
998	4165091.96	398741.70		998-999	12.38
999	4165097.16	398752.94		999-1000	6.71
1000	4165097.16	398759.65		1000-1001	12.86
1001	4165092.30	398771.56		1001-1002	11.66
1002	4165083.42	398779.10		1002-1003	8.78
1003	4165077.38	398772.73		1003-1004	7.71
1004	4165071.69	398767.53		1004-1005	8.7
1005	4165063.81	398763.84		1005-1006	9.75
1006	4165054.59	398760.65		1006-1007	13.53

ΠΙΝΑΚΑΣ ΣΥΝΤΕΤΑΓΜΕΝΩΝ ΚΟΡΥΦΩΝ ΚΑΙ ΑΠΟΣΤΑΣΕΩΝ ΑΝΑΔΑΣΩΤΕΑΣ Μονή Αγίου Θεοδοσίου-Δ. Ν. Τίρυνθας & Μιδέας					
Α/Α	Χ	Υ		ΠΛΕΥΡΑ	ΑΠΟΣΤΑΣΗ
1007	4165041.10	398759.62		1007-1008	16.74
1008	4165033.04	398774.30		1008-1009	11.36
1009	4165029.84	398785.20		1009-1010	9.24
1010	4165030.22	398794.43		1010-1011	12.52
1011	4165032.53	398806.74		1011-1012	8.65
1012	4165034.20	398815.23		1012-1013	5.91
1013	4165035.95	398820.87		1013-1014	6.15
1014	4165041.00	398817.37		1014-1015	5.19
1015	4165046.06	398818.54		1015-1016	38.89
1016	4165063.75	398853.17		1016-1017	39.13
1017	4165082.22	398887.66		1017-1018	11.78
1018	4165080.66	398899.34		1018-1019	22.56
1019	4165068.61	398918.41		1019-1020	20.35
1020	4165057.91	398935.72		1020-1021	11.09
1021	4165049.87	398943.34		1021-1022	36.47
1022	4165013.51	398940.43		1022-1023	6.44
1023	4165007.15	398941.41		1023-1024	9.61
1024	4164999.05	398946.57		1024-1025	6.32
1025	4164992.78	398947.43		1025-1026	6.57
1026	4164986.64	398945.10		1026-1027	2.54
1027	4164984.13	398945.41		1027-1028	8.37
1028	4164980.52	398952.96		1028-1029	13.88
1029	4164992.10	398960.60		1029-1030	15
1030	4165001.93	398971.93		1030-1031	16.67
1031	4165011.76	398985.40		1031-1032	14.4
1032	4165013.25	398999.72		1032-1033	20.58
1033	4165011.76	399020.25		1033-1034	15.98
1034	4165015.17	399035.85		1034-1035	14.97
1035	4165022.49	399048.91		1035-1036	7.53
1036	4165026.76	399055.11		1036-1037	20.58
1037	4165025.27	399075.64		1037-1038	9.6
1038	4165023.34	399085.04		1038-1039	7.86
1039	4165016.08	399088.04		1039-1040	10.49
1040	4165005.61	399087.40		1040-1041	8.55
1041	4164998.78	399092.53		1041-1042	10.9
1042	4165001.26	399103.14		1042-1043	9.36
1043	4165005.60	399111.43		1043-1044	3.14
1044	4165007.75	399109.14		1044-1045	8.37
1045	4165013.84	399114.89		1045-1046	8.85
1046	4165020.26	399120.98		1046-1047	8.93
1047	4165029.04	399122.60		1047-1048	6.98
1048	4165035.98	399121.89		1048-1049	7.67
1049	4165043.41	399119.97			
ΤΜΗΜΑ 25					
1050	4165341.62	398325.13		1050-1051	27.74
1051	4165338.44	398297.58		1051-1052	14.83
1052	4165323.62	398297.27		1052-1053	24.93
1053	4165320.35	398321.98		1053-1054	30.59
1054	4165315.27	398352.14		1054-1055	24.77
1055	4165309.09	398376.13		1055-1056	24.38
1056	4165304.74	398400.12		1056-1057	21.87
1057	4165298.93	398421.20		1057-1058	47.74
1058	4165297.86	398468.92		1058-1059	26.5
1059	4165309.12	398492.91		1059-1060	20.48
1060	4165317.84	398511.44		1060-1061	35.73
1061	4165312.03	398546.69		1061-1062	8.19
1062	4165320.01	398548.51		1062-1063	26.46
1063	4165329.46	398523.80		1063-1064	35.51
1064	4165324.99	398488.57		1064-1065	32.98
1065	4165310.46	398458.96		1065-1066	32.92

ΠΙΝΑΚΑΣ ΣΥΝΤΕΤΑΓΜΕΝΩΝ ΚΟΡΥΦΩΝ ΚΑΙ ΑΠΟΣΤΑΣΕΩΝ ΑΝΑΔΑΣΩΤΕΑΣ					
Μονή Αγίου Θεοδοσίου-Δ. Ν. Τίρυνθας & Μιδέας					
Α/Α	Χ	Υ		ΠΛΕΥΡΑ	ΑΠΟΣΤΑΣΗ
1066	4165315.91	398426.49		1066-1067	22.24
1067	4165308.15	398405.65		1067-1068	26.09
1068	4165330.47	398392.14		1068-1069	42.05
1069	4165326.05	398350.33			

Ναύπλιο 15/2/2008

ΟΙ ΣΥΝΤΑΚΤΕΣ

Ευάγγελος Βαρδάκας
Δασολόγος

Κωστούλα Μπόγρη
Δασολόγος

ΕΛΕΓΧΘΗΚΕ
Ο Δ/ΝΤΗΣ ΔΑΣΩΝ

Παναγιώτης Λυμπερόπουλος
Δασολόγος με βαθμό 'Α

ΑΚΡΙΒΕΣ ΦΩΤΟΑΝΤΙΓΡΑΦΟ
Τρίπολη 28/2/2008

ΣΤΥΛΙΑΝΟΣ Γ. ΤΖΑΦΕΡΟΣ
ΔΑΣΟΛΟΓΟΣ



ΑΠΟ ΤΟ ΕΘΝΙΚΟ ΤΥΠΟΓΡΑΦΕΙΟ
ΚΑΠΟΔΙΣΤΡΙΟΥ 34 * ΑΘΗΝΑ 104 32 * ΤΗΛ. 210 52 79 000 * FAX 210 52 21 004
ΗΛΕΚΤΡΟΝΙΚΗ ΔΙΕΥΘΥΝΣΗ: http://www.et.gr – e-mail: webmaster.et@et.gr